


Systemskizze Wand

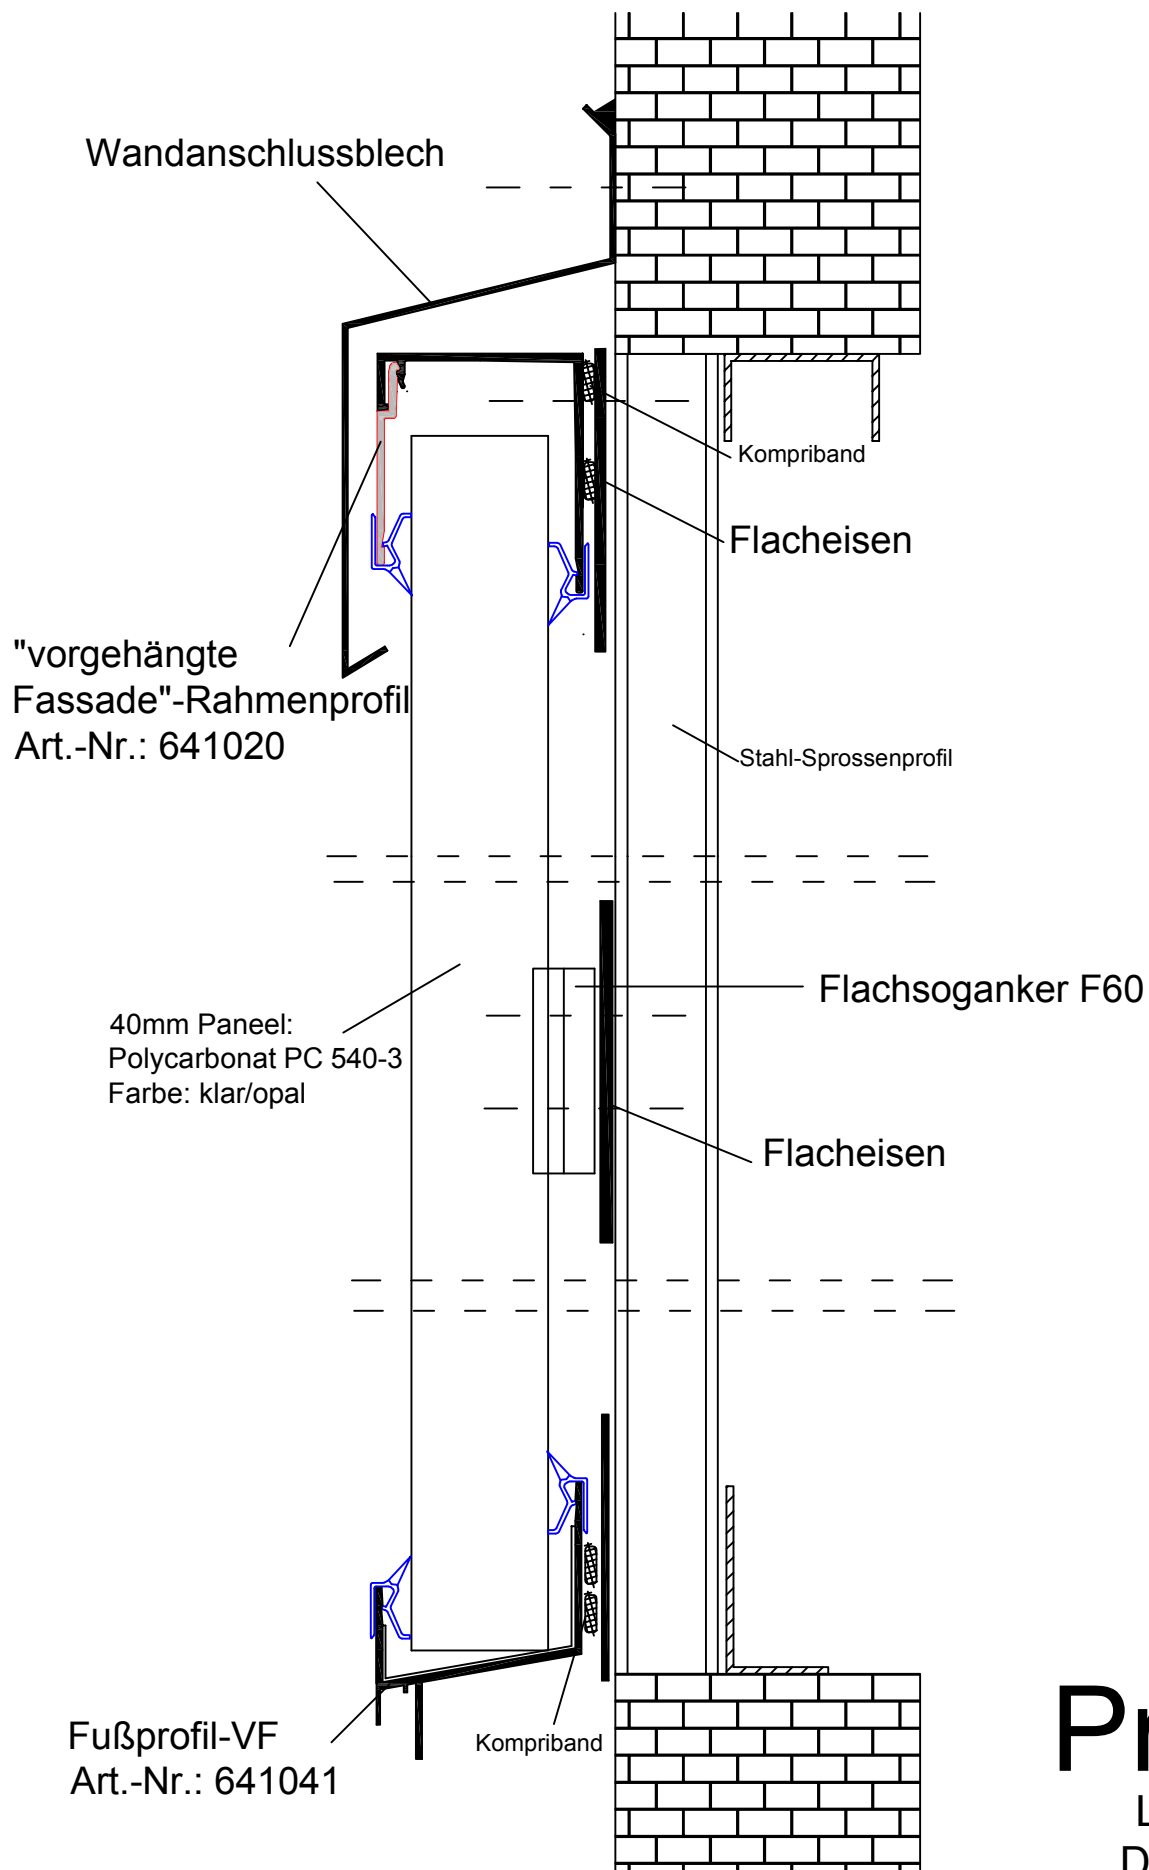

Prokulit[®]
Lichtbänder für
Dach und Wand