


Systemskizze Wand thermisch getrennt

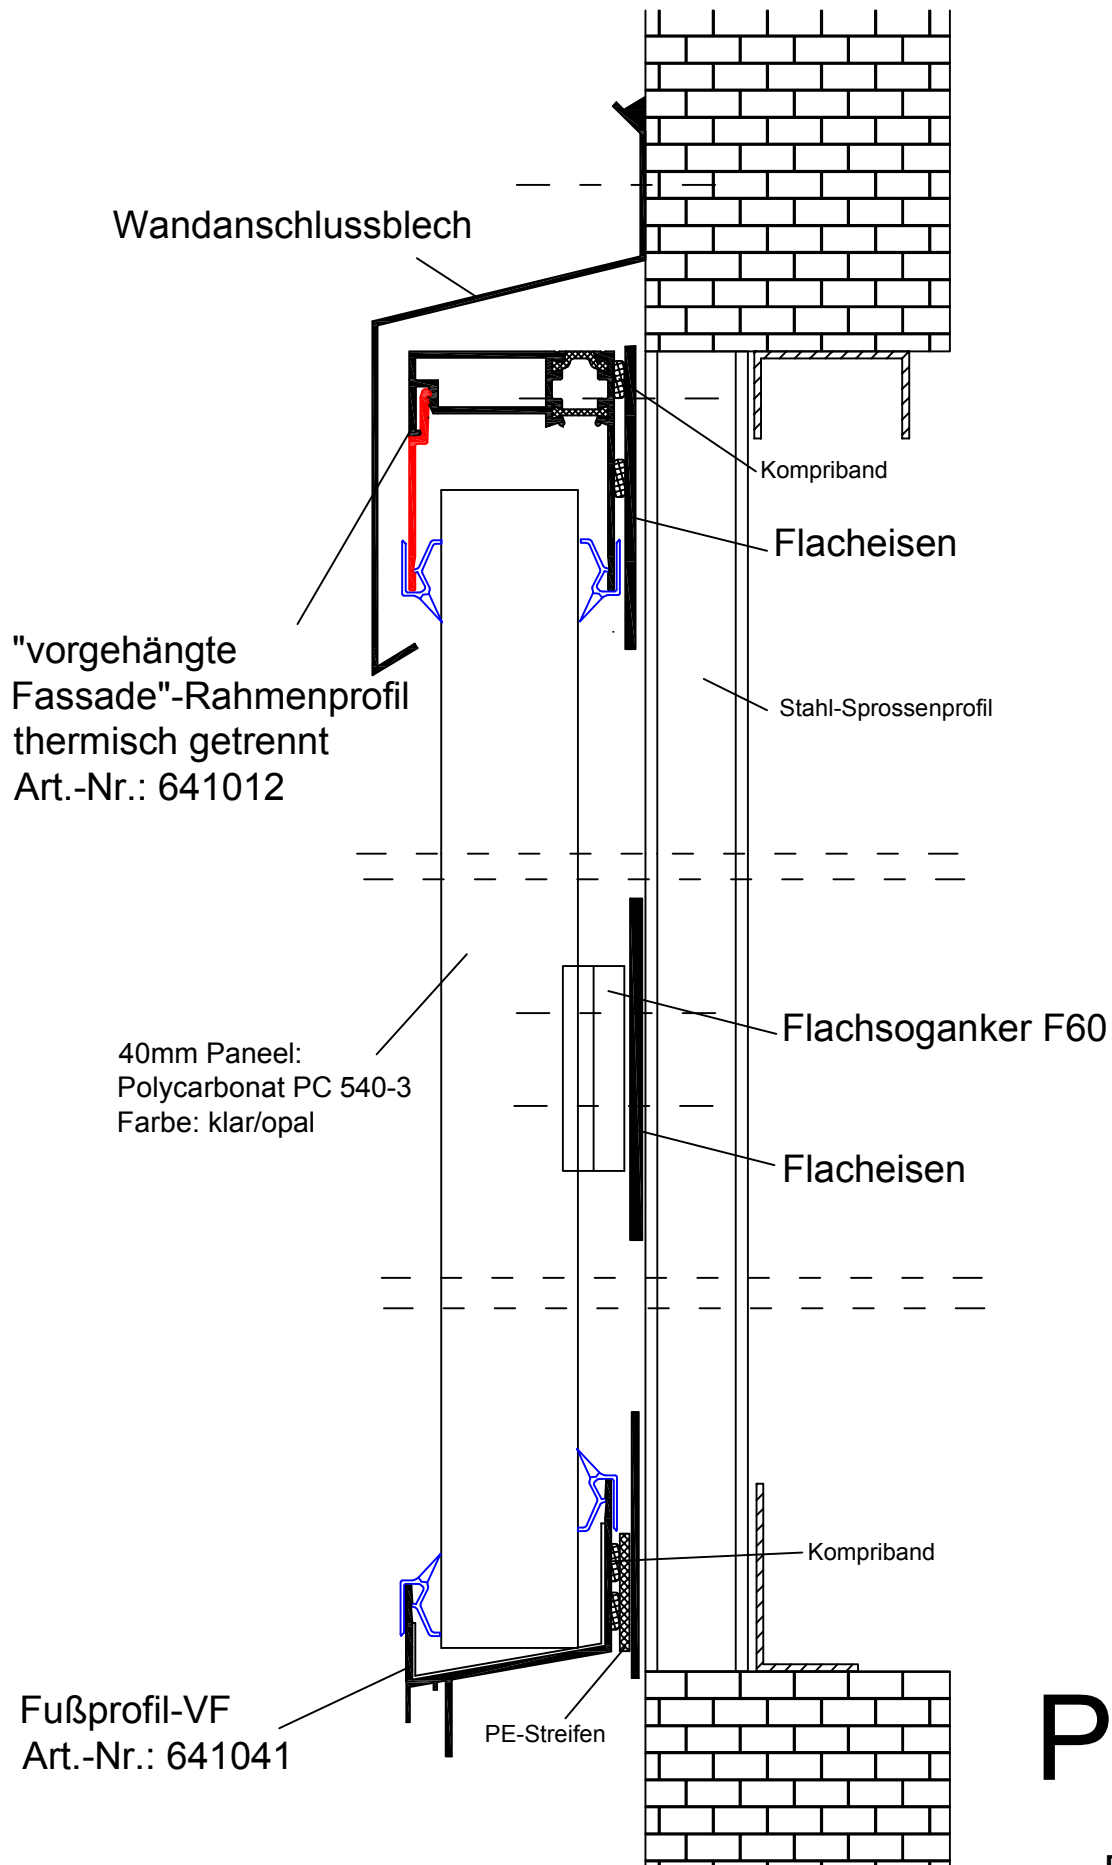

Prokulit[®]
Lichtbänder für
Dach und Wand