


Wandverglasung in Laibung für Verglasungshöhen > 6,00m

2.2.2.

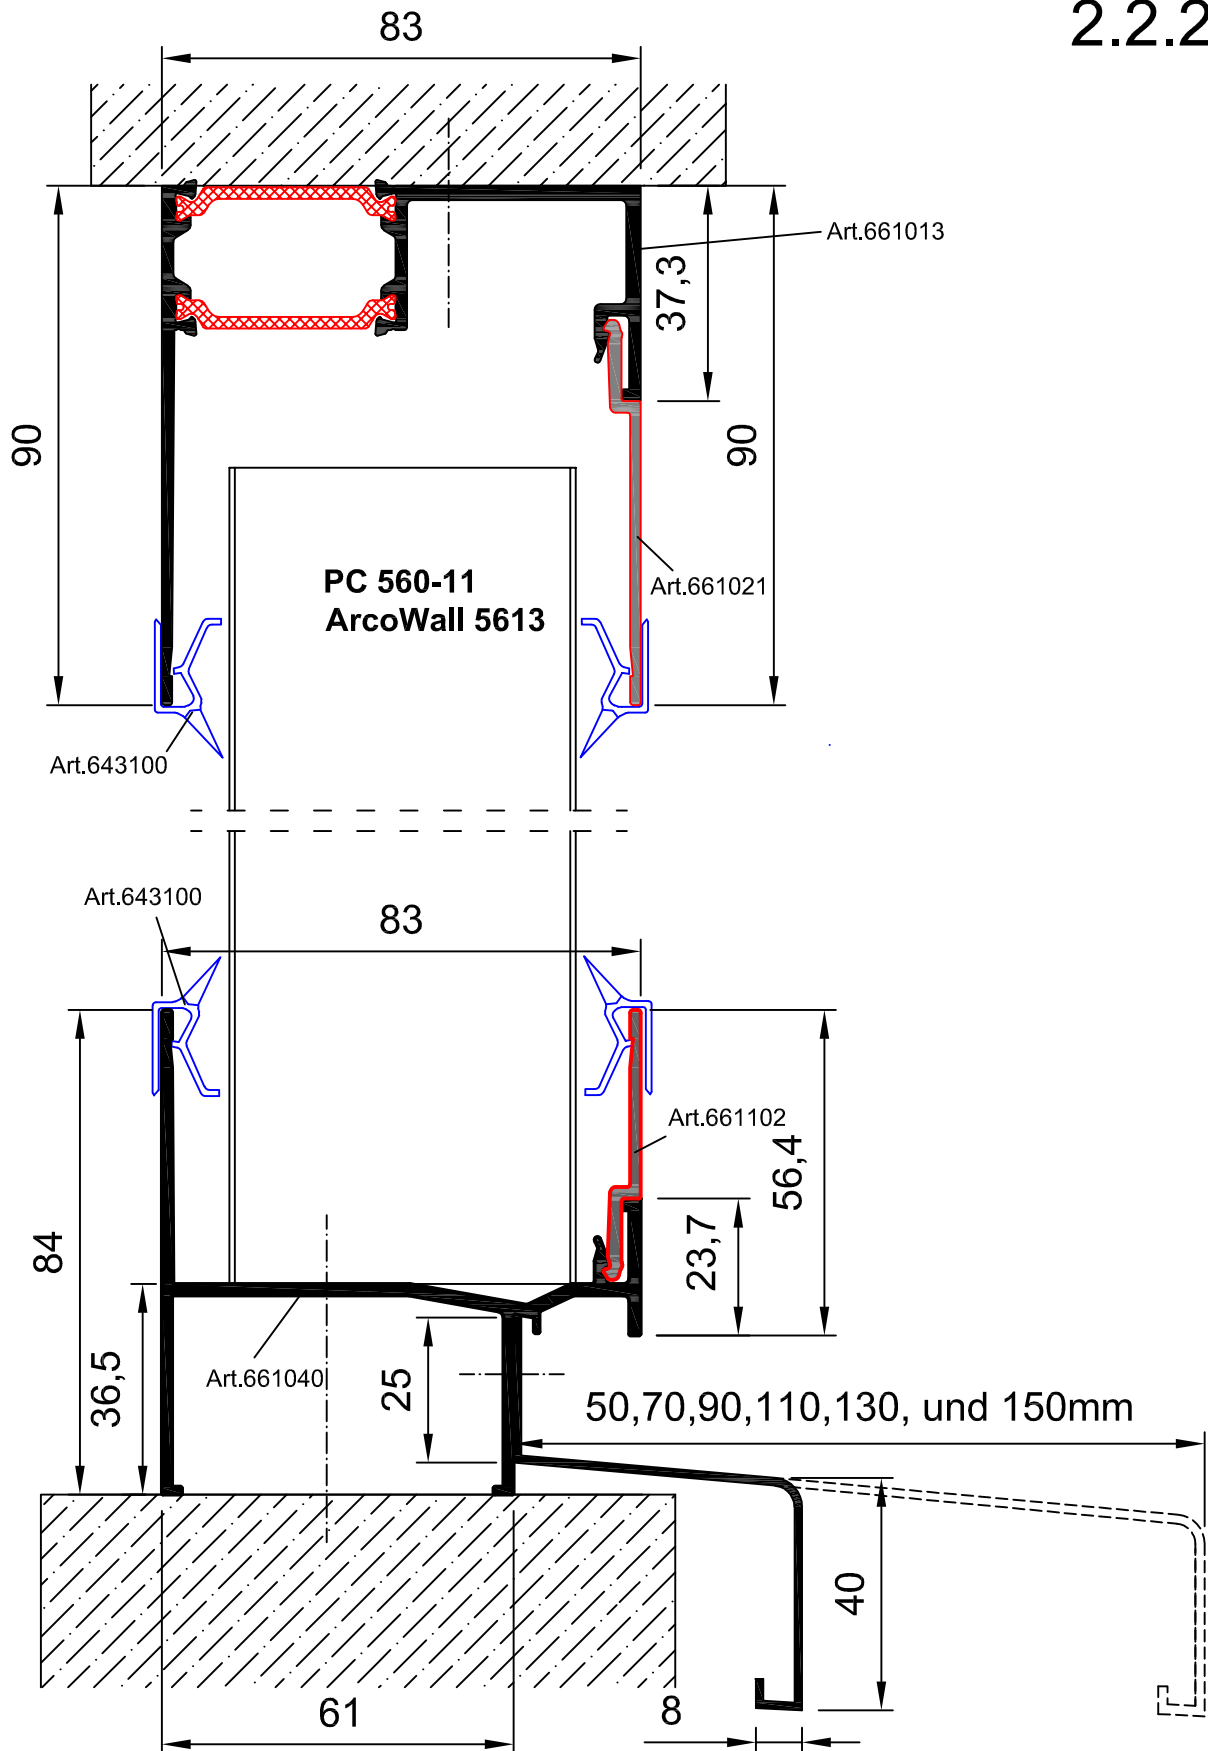

Panel: PC 560-11 und ArcoWall 5613

Profile: Wandverglasung in Laibung für Verglasungshöhen > 6,00m
661013+661040+661021+661102+643100



Gallina
Deutschland

Prokulit®
Lichtbänder und
Sonnenschutz