Wandverglasung vorgehängte Fassade VF

2.2.3.

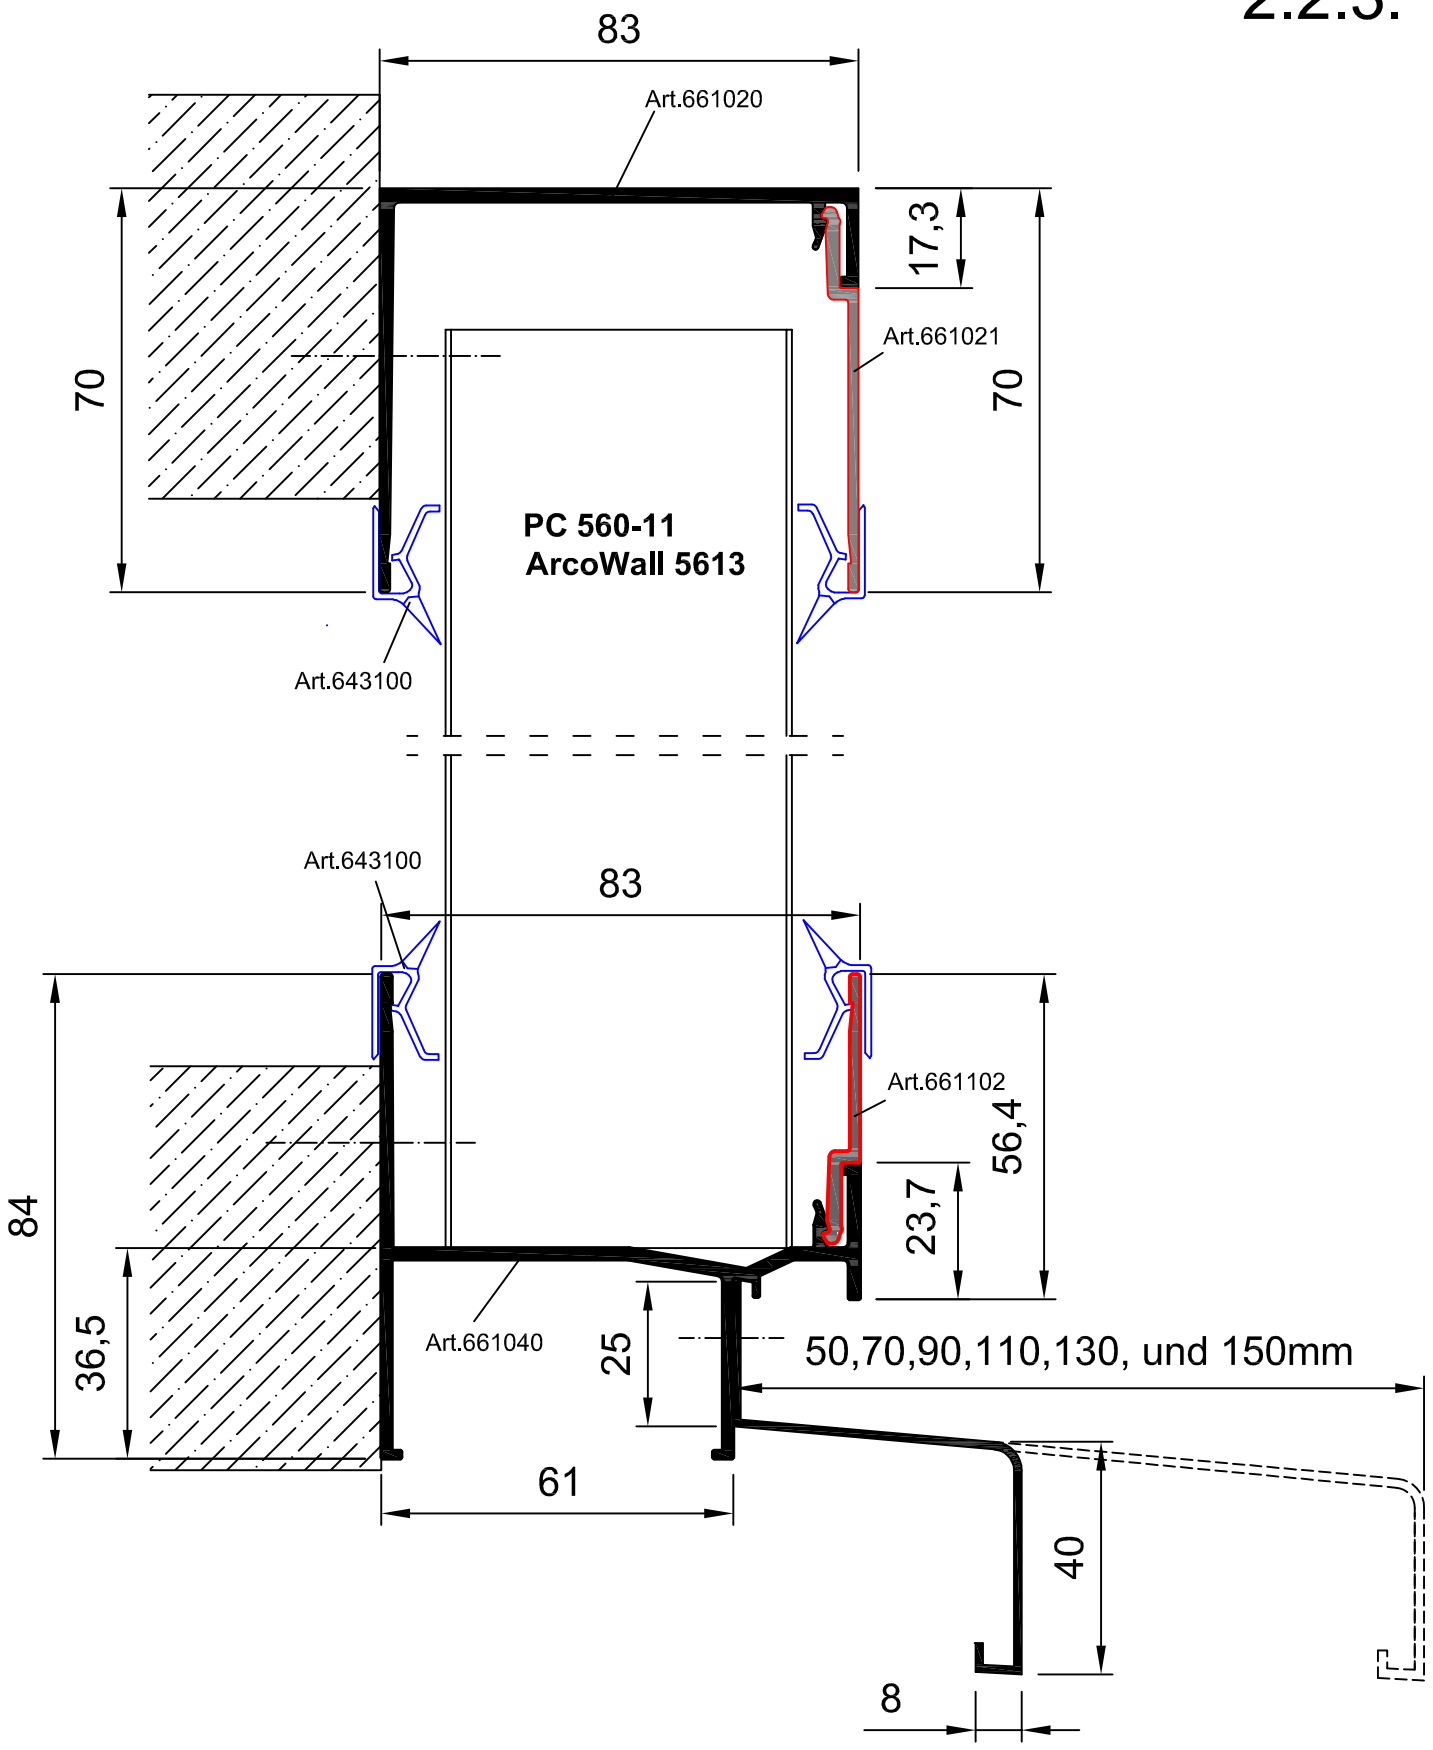

Paneel: *PC 560-11 und ArcoWall 5613*	Gallina Deutschland — Prokulit® Lichtbänder und Sonnenschutz
Profile: *Wandverglasung vorgehängte Fassade VF 661020+661040+661021+661102+643100*	

16.11.2020 HU