


# Wandverglasung Laibung thermisch getrennt

2.2.5.

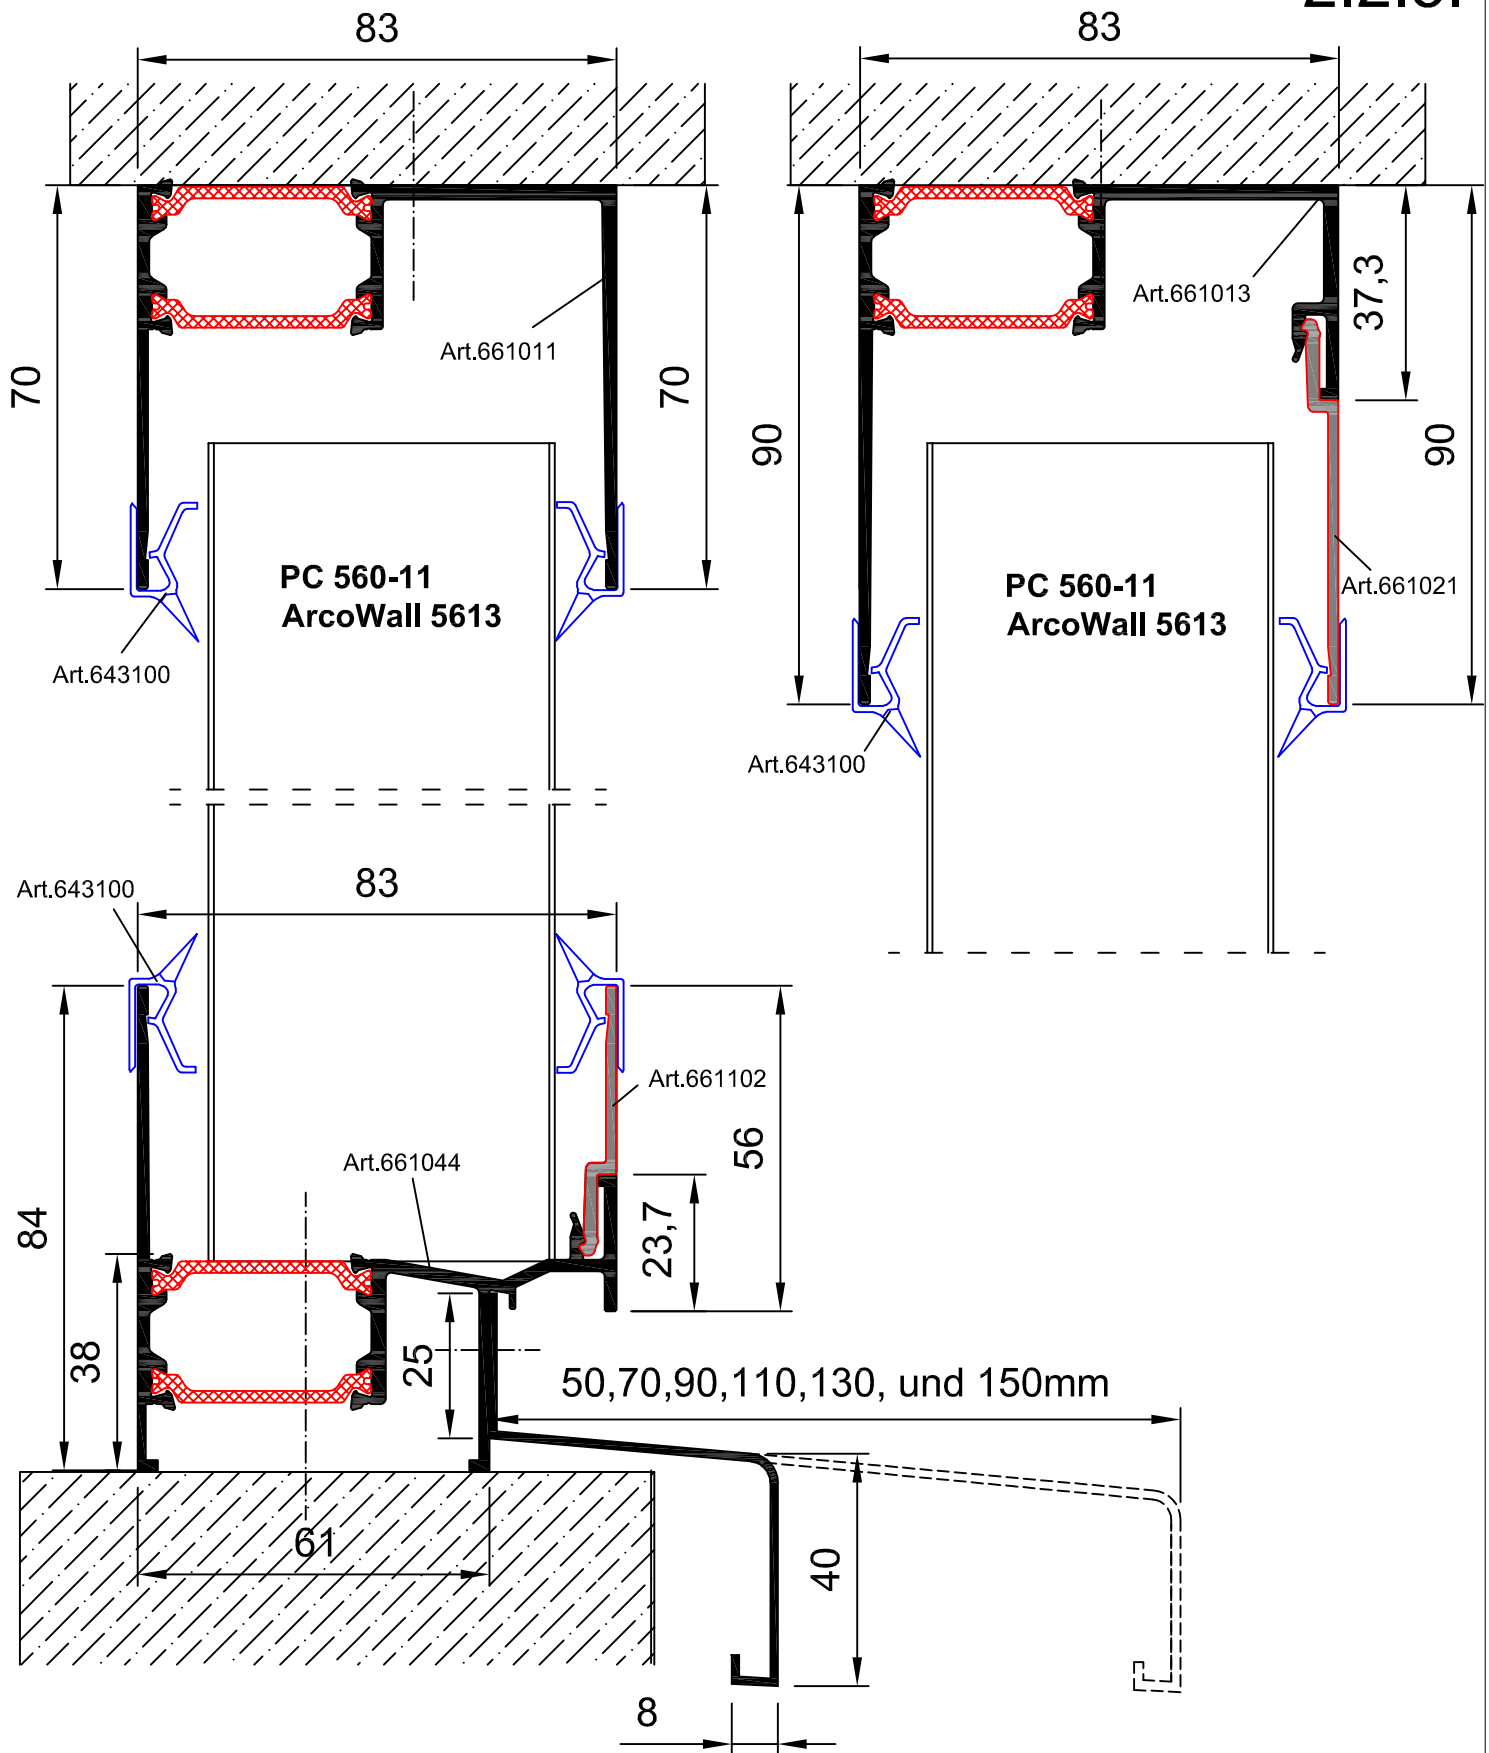

Panel: PC 560-11 und ArcoWall 5613

Profile: Wandverglasung Laibung thermisch getrennt

661011+661044+661102+661013+661021+643100



Gallina  
Deutschland

Prokulit®  
Lichtbänder und  
Sonnenschutz