


Wandverglasung Laibung thermisch getrennt mit Adapterprofil

2.2.5.3.

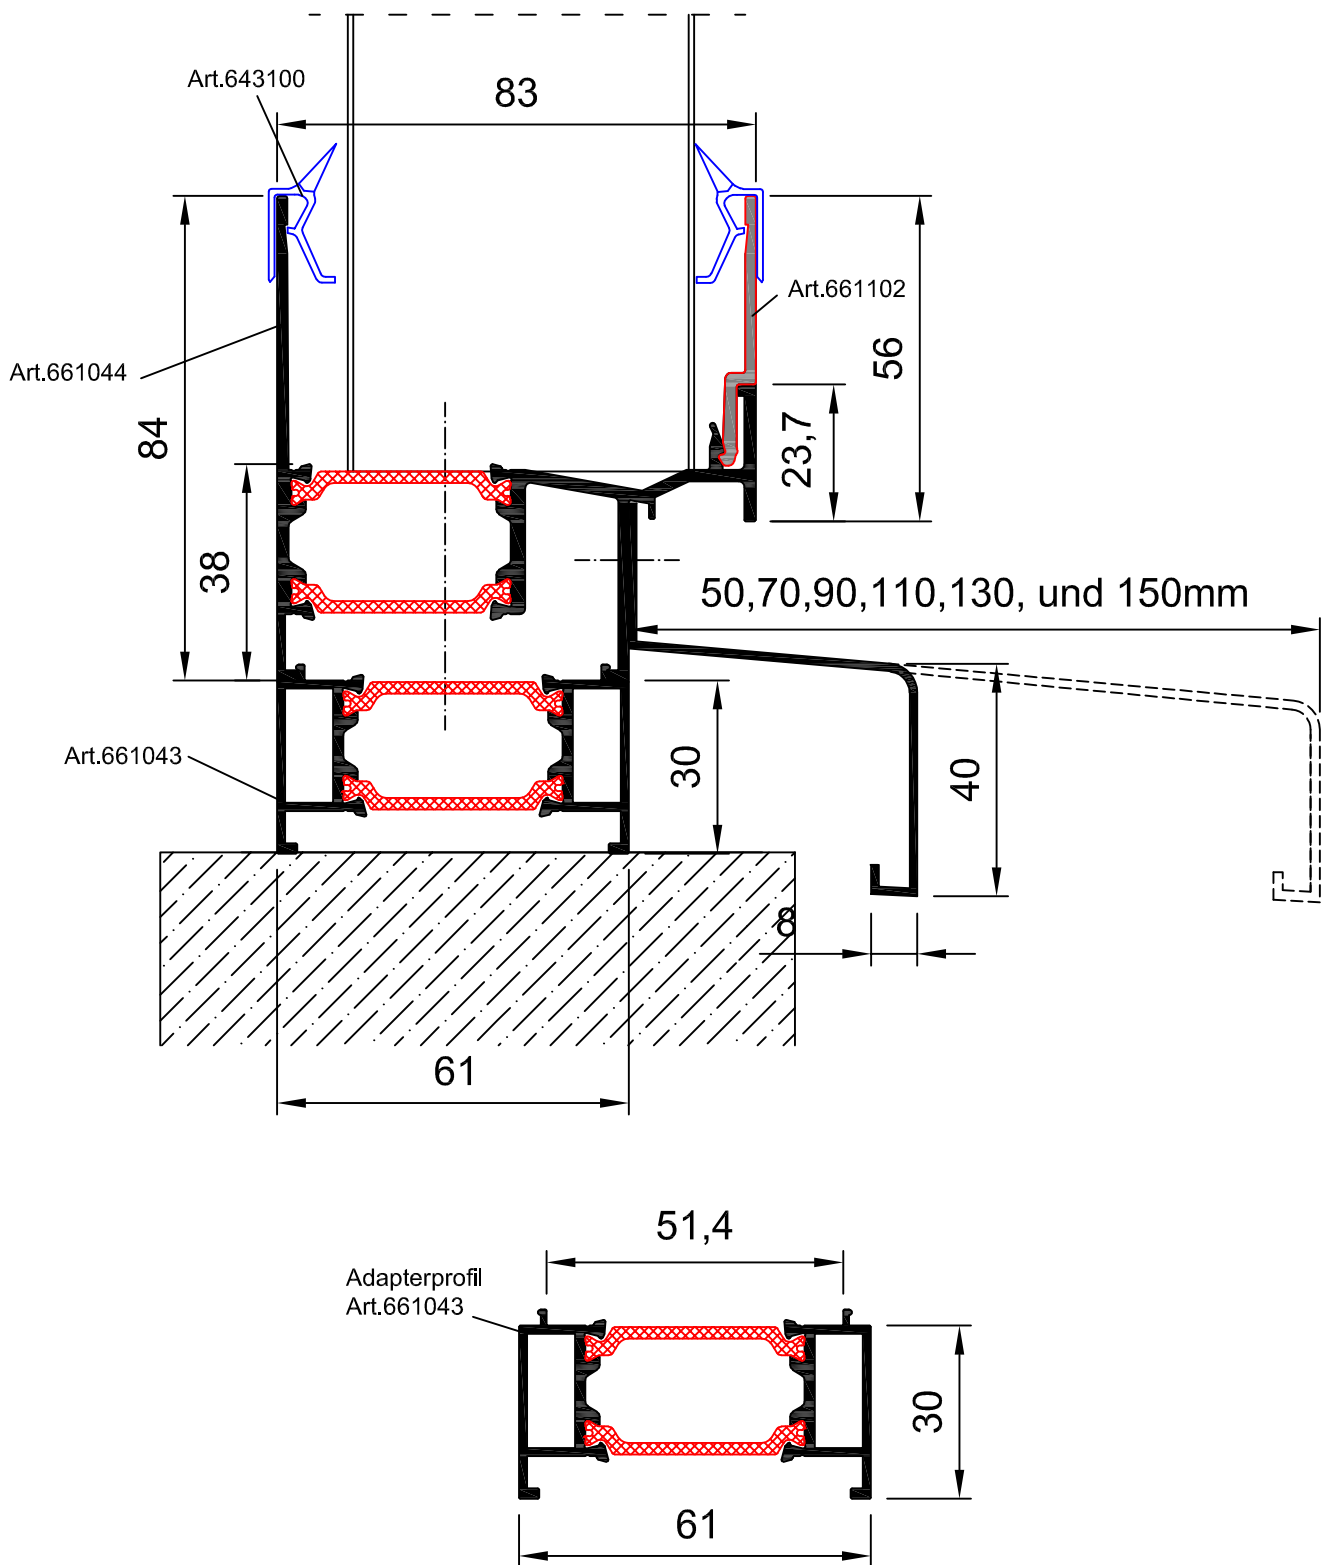

Panel: PC 560-11 und ArcoWall 5613

Profile: Wandverglasung Laibung thermisch getrennt mit Isolierstreifen
661044+661102+661043+643100



Gallina
Deutschland

Prokulit®
Lichtbänder und
Sonnenschutz