


Wandverglasung Laibung thermisch getrennt mit integriertem Wetterschenkel

2.2.7.

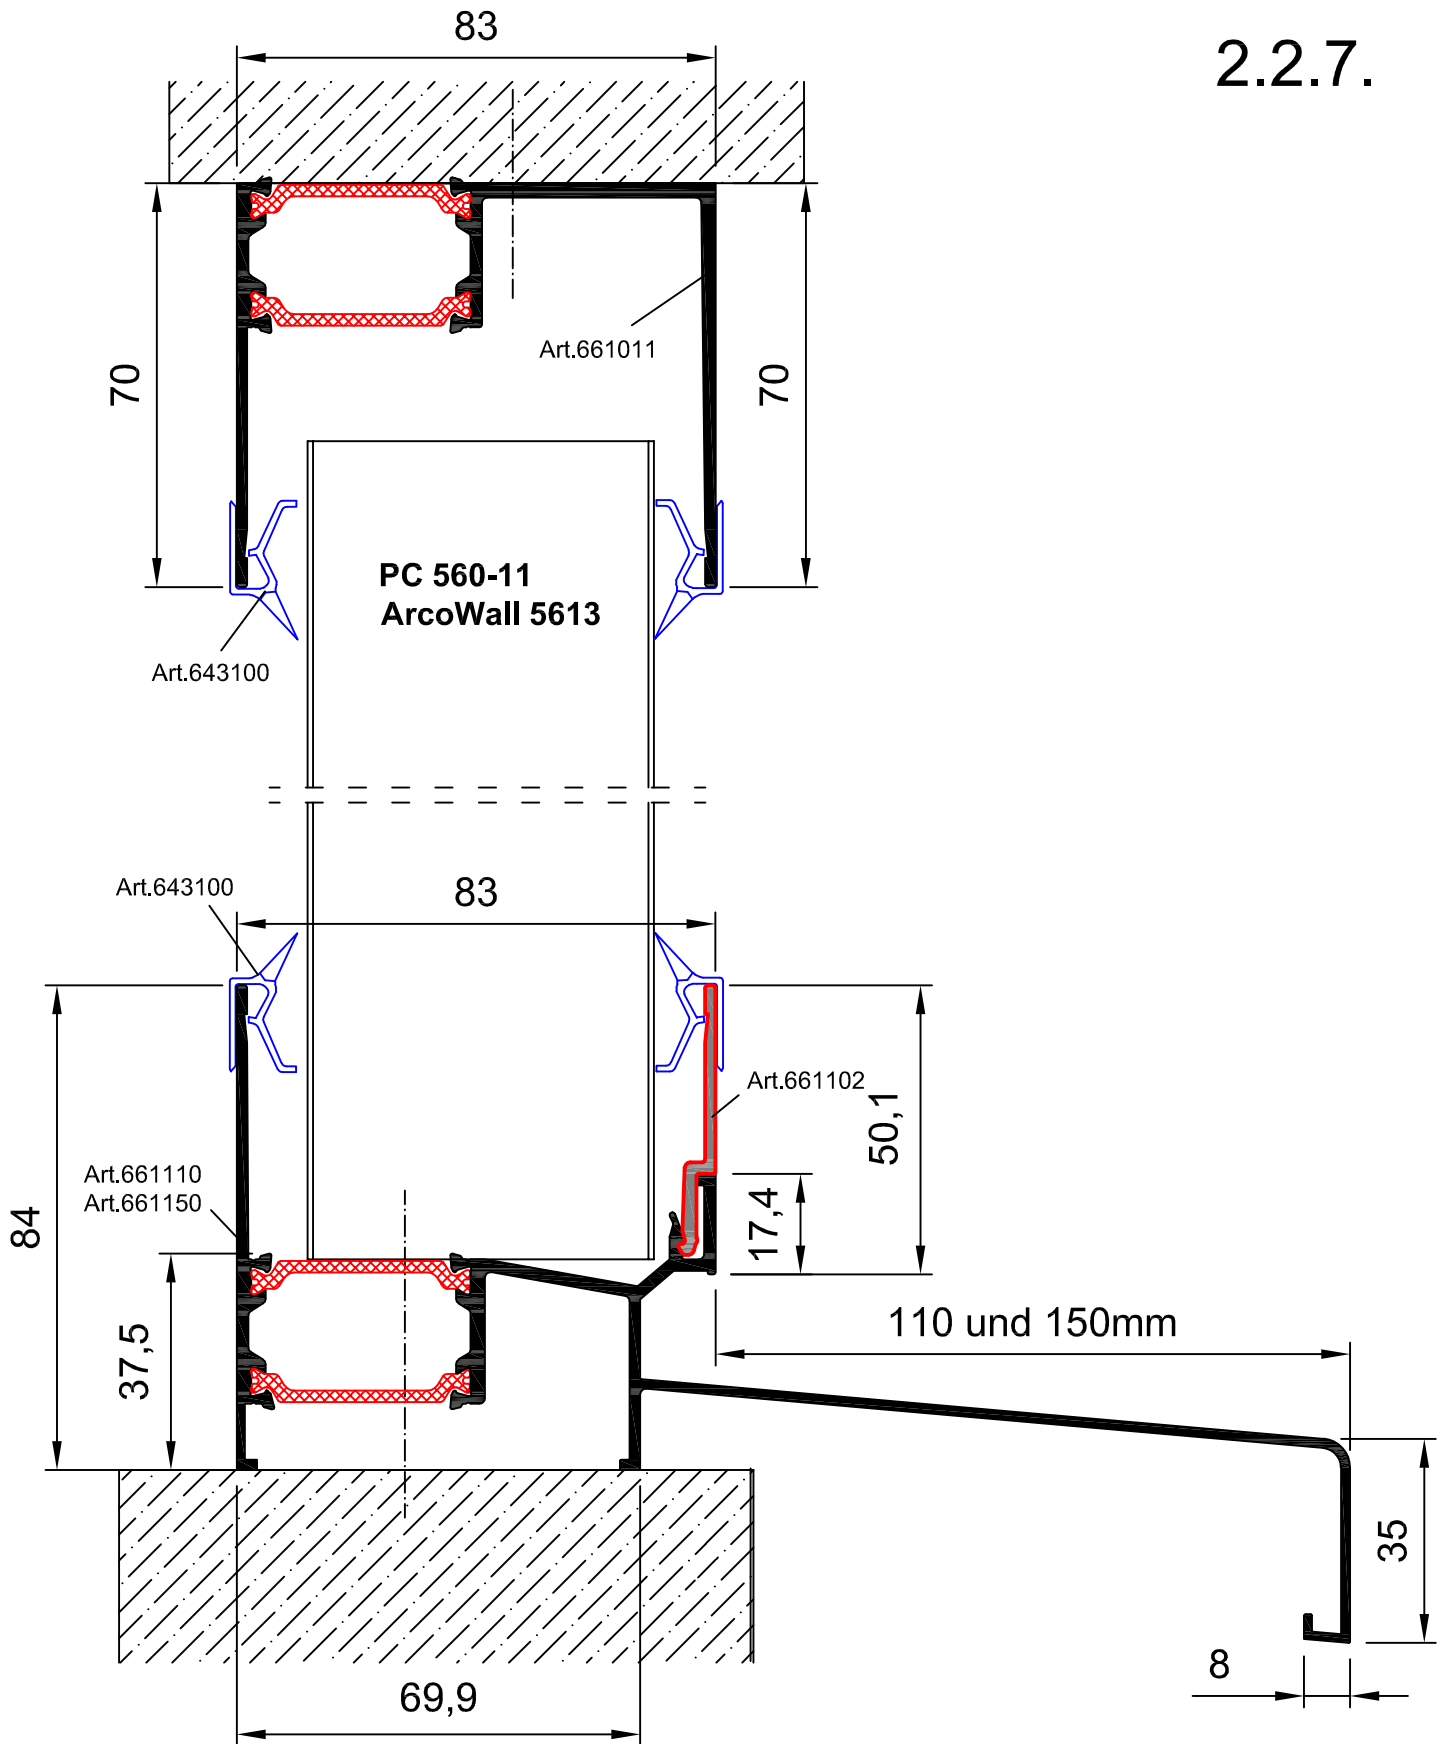

Paneel: PC 560-11 und ArcoWall 5613

Profile: Wandverglasung Laibung thermisch getrennt mit integriertem Wetterschenkel 661011+661110 (661150)+661102++643100



Gallina
Deutschland

Prokulit®
Lichtbänder und
Sonnenschutz