


Einseitige Dachverglasung 25° bis 90°

3.2.1.

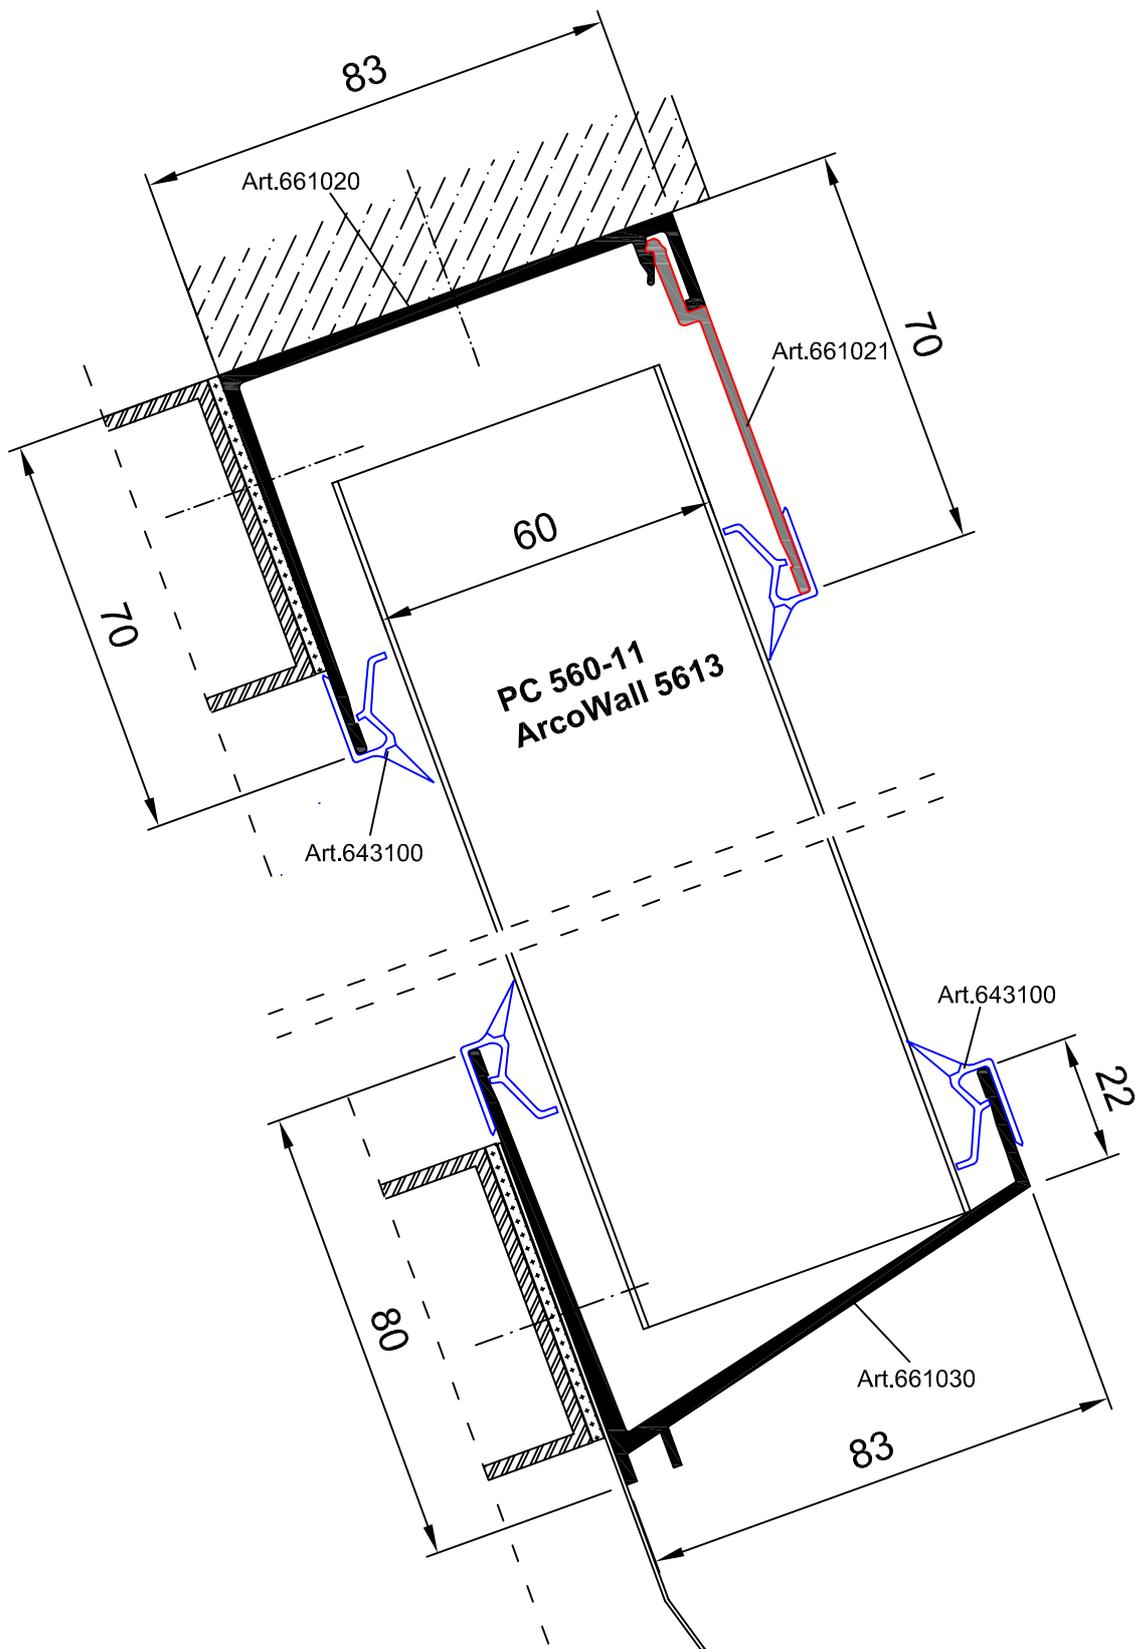

Panel: PC 560-11 und ArcoWall 5613

Profile: Einseitige Dachverglasung 25° bis 90°
661020+661030+661021+643100



Gallina
Deutschland

Prokulit®
Lichtbänder und
Sonnenschutz