


Zweiseitige Dachverglasung 25° bis 70°

3.2.2.

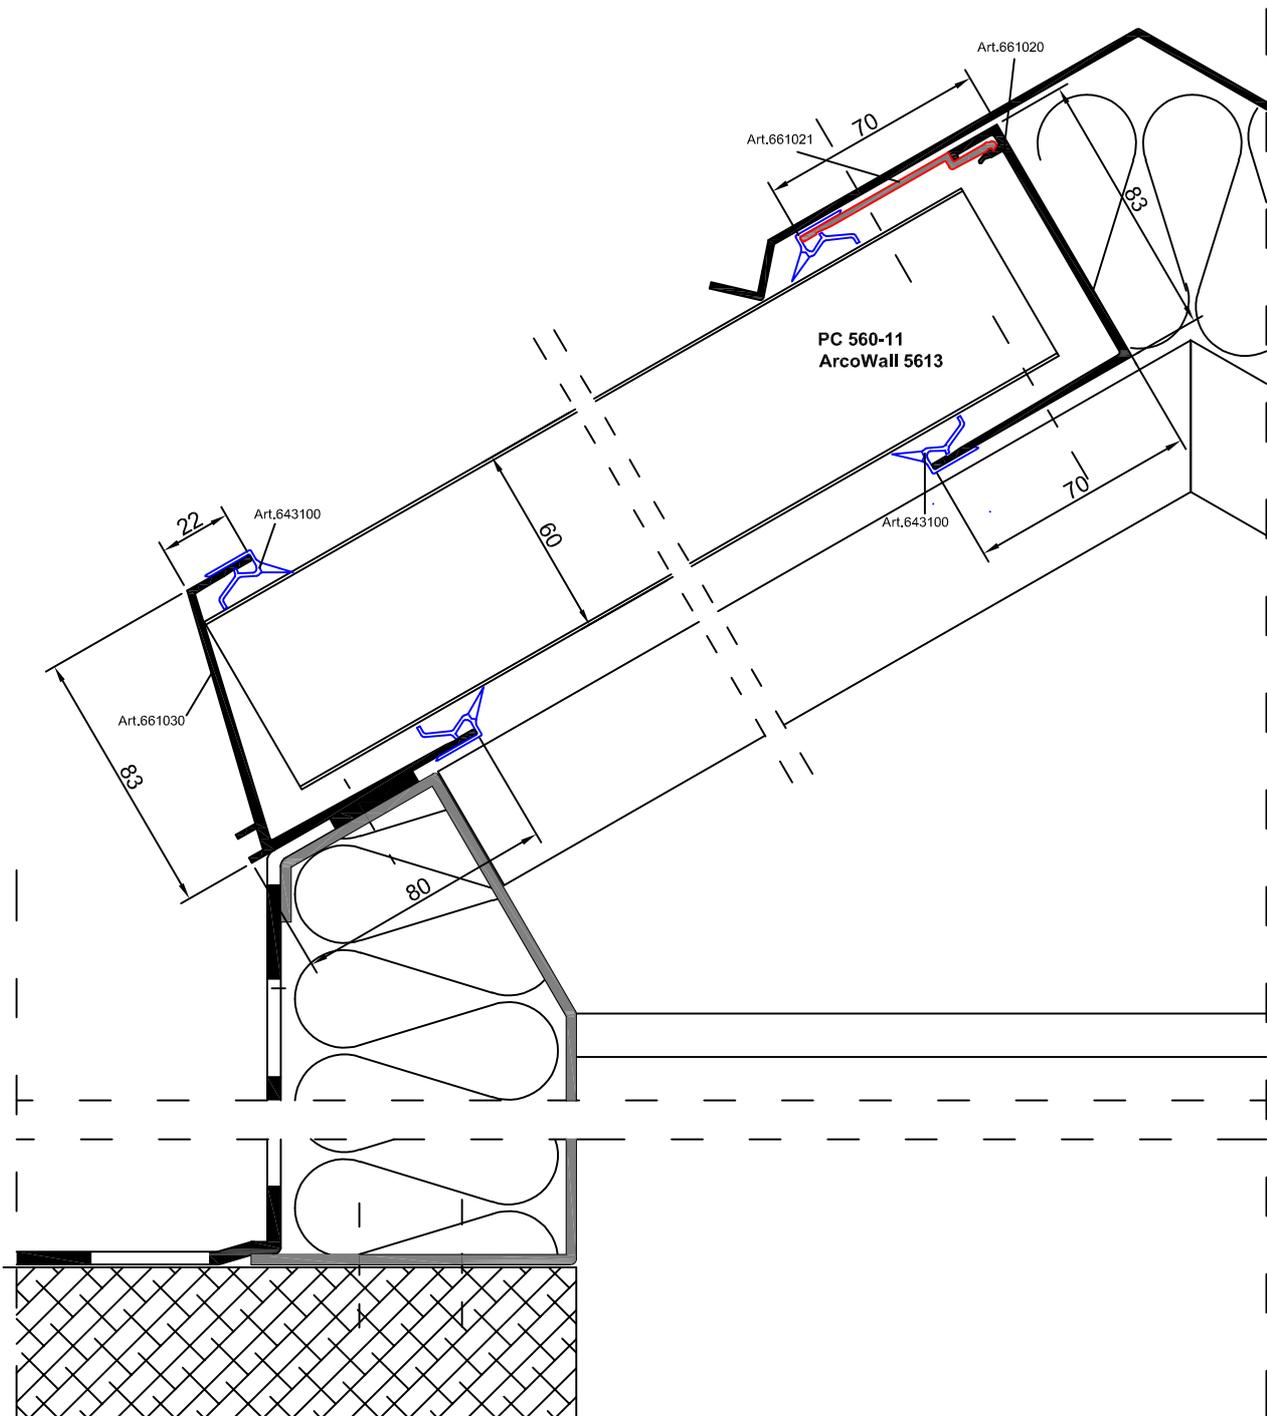

Panel: PC 560-11 und ArcoWall 5613

Profile: Zweiseitige Dachverglasung 25° bis 70°

661020+661030+661021+643100



Gallina
Deutschland

Prokulit®
Lichtbänder und
Sonnenschutz

20.11.2020 HU