


# Zweiseitige Dachverglasung 10° bis < 25°

## 3.1.4.

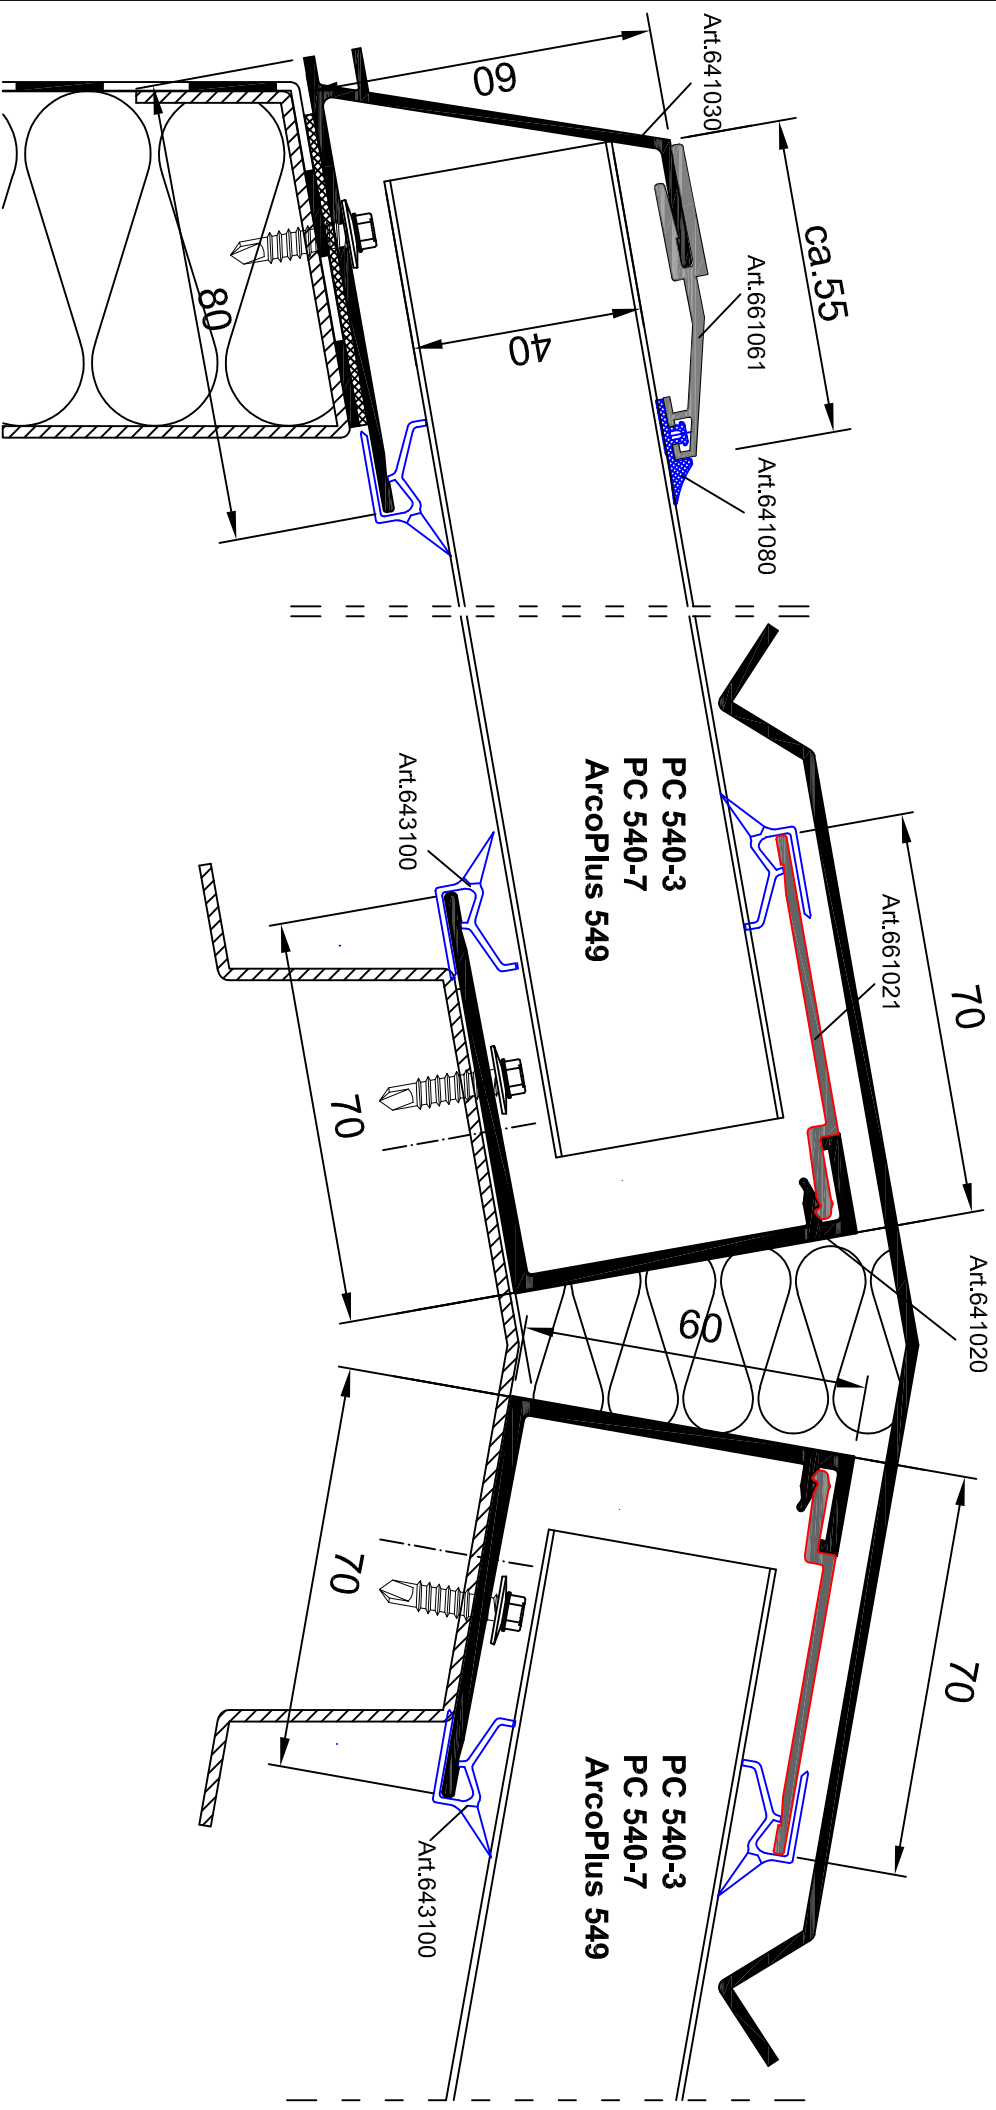

Panel: PC 540-3, 7 und ArcoPlus 549

Profile: Zweiseitige Dachverglasung 10° bis < 25°  
641020+641030+661021+661061+641080+643100



Gallina  
Deutschland

Prokulit®  
Lichtbänder und  
Sonnenschutz